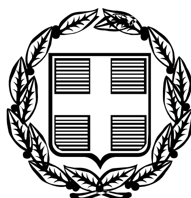


# ΕΦΗΜΕΡΙΣ ΤΗΣ ΚΥΒΕΡΝΗΣΕΩΣ

## ΤΗΣ ΕΛΛΗΝΙΚΗΣ ΔΗΜΟΚΡΑΤΙΑΣ

**ΤΕΥΧΟΣ ΤΕΤΑΡΤΟ** **Αρ. Φύλλου 242**

4 Ιουνίου 2007

## ΠΕΡΙΕΧΟΜΕΝΑ

### ΑΠΟΦΑΣΕΙΣ



## ΑΠΟΦΑΣΕΙΣ

Αριθμ. 1296 (1)

**Κήρυξη ως αναδασωτέας έκτασης εμβαδού 1,485 στρ. στη θέση «ΑΓΡΙΕΛΙΑ» Δ.Δ. Καναλίου του Δήμου Ζαλόγγου, του Νομού Πρέβεζας.**

Ο ΓΕΝΙΚΟΣ ΓΡΑΜΜΑΤΕΑΣ ΠΕΡΙΦΕΡΕΙΑΣ ΗΠΕΙΡΟΥ

Έχοντας υπόψη:

1. Τις διατάξεις:

α) Του άρθρου 117 παρ. 3 του Συντάγματος της Ελλάδας.

β) Του ν. 3200/1955 περί διοικητικής αποκεντρώσεως όπως αυτές τροποποιήθηκαν μεταγενέστερα.

γ) Του ν. 2503/1997 «Διοίκηση - Οργάνωση - Στελέχωση της περιφέρειας κ.λπ.».

δ) Του ν. 998/1979 «περί Προστασίας των Δασών και των Δασικών εν γένει εκτάσεων της χώρας» και ειδικότερα:

δα) Του άρθρου 41 παρ. 1

δβ) Του άρθρου 38 παρ. 1, όπως ισχύουν σήμερα

2. Τις εξής Διαταγές του Υπουργείου Αγρ. Αναπτ. & Τροφίμων:

α) 160417/1180/9.7.1980

β) 182447/3049/24.9.1980.

3. Την υπ' αριθμ. 20538/27.9.2005 απόφαση του Γενικού Γραμματέα Περιφέρειας Ηπείρου περί μεταβίβασης αρμοδιοτήτων, εξουσιοδότησης υπογραφής αποφάσεων, κ.τλ.

4. Την υπ' αριθμ. 1152/3.5.2007 πρόταση της Διεύθυνσης Δασών Πρέβεζας σχετικά με την κήρυξη ως αναδασωτέας της αναφερόμενης στο θέμα έκτασης, αποφασίζουμε:

Κηρύσσουμε ως αναδασωτέα ιδιωτική δασική έκταση εμβαδού 1,485 στρ. (ενός στρέμματος και τετρακοσίων ογδόντα πέντε χιλιοστών του στρέμματος).

Η έκταση αυτή που βρίσκεται στη θέση «ΑΓΡΙΕΛΙΑ» του Δημ. Διαμ/τος Καναλίου του Δήμου Ζαλόγγου του Νομού Πρέβεζας, απεικονίζεται με τα στοιχεία Α-Β-Γ-Δ-Ε-Ζ-Η-Θ-Ι-Α στο προσαρτημένο στην παρούσα Απόφαση μας διάγραμμα το οποίο αποτελεί αναπόσπαστο μέρος αυτής και έχει όρια:

Ανατολικά: Με τα αριθ. 639 & 276 κληροτεμάχια.

Δυτικά: Με το αριθ. 638 κληροτεμάχιο.

Βόρεια: Με το αριθ. 276 κληροτεμάχιο.

Νότια: Με το αριθ. 638 κληροτεμάχιο.


Σκοποί της κήρυξης της ανωτέρω έκτασης ως αναδασωτέας είναι η διατήρηση του δασικού χαρακτήρα αυτής, ο αποκλεισμός διάθεσης της για άλλη χρήση και η αποκατάσταση της καταστραφείσης από παράνομη αποψίλωση της κατά το μήνα Μάϊο του 2005, δασικής βλάστησης, αποτελούμενης από άτομα δρυός σε ποσοστό κάλυψης 70%.

Με την απόφαση αυτή δεν προκαλείται καμιά δαπάνη σε βάρος του Κρατικού Προϋπολογισμού.

Η απόφαση αυτή να δημοσιευθεί στην Εφημερίδα της Κυβερνήσεως.

Ιωάννινα, 16 Μαΐου 2007

Ο Γενικός Γραμματέας Περιφέρειας
ΔΗΜΗΤΡΙΟΣ Γ. ΠΑΝΟΖΑΧΟΣ

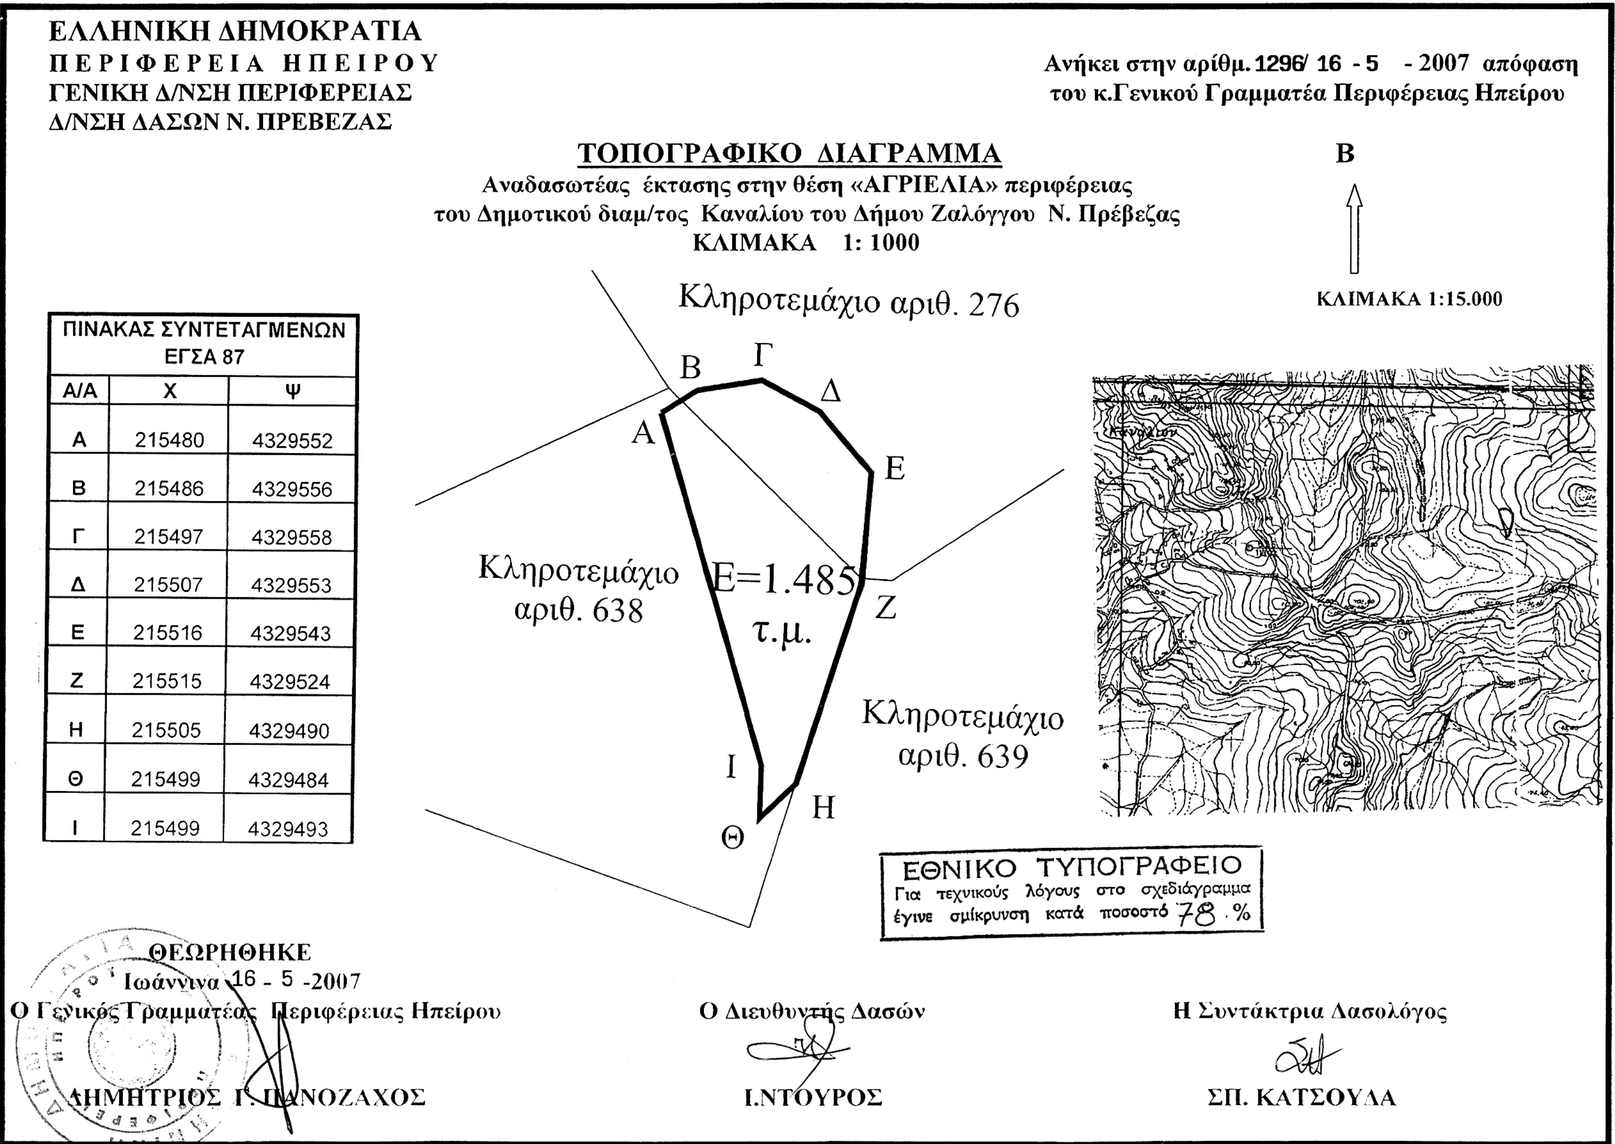


ΠΙΝΑΚΑΣ ΣΥΝΤΕΤΑΓΜΕΝΩΝ ΕΓΣΑ 87

| Α/Α | Χ | Ψ |
|---|---|---|
| Α | 215480 | 4329552 |
| Β | 215486 | 4329556 |
| Γ | 215497 | 4329558 |
| Δ | 215507 | 4329553 |
| Ε | 215516 | 4329543 |
| Ζ | 215515 | 4329524 |
| Η | 215505 | 4329490 |
| Θ | 215499 | 4329484 |
| Ι | 215499 | 4329493 |

Αριθμ. 1194/7067 92)

Έγκριση καθορισμού Οριοθέτησης Υδατορεμάτων, σε πέντε θέσεις της λεκάνης απορροής του χειμάρρου Παμίσου, Δήμου Μουζακίου, περιοχής αρμοδιότητας Δασαρχείου Μουζακίου, Ν. Καρδίτσας.

Ο ΓΕΝΙΚΟΣ ΓΡΑΜΜΑΤΕΑΣ ΠΕΡΙΦΕΡΕΙΑΣ ΘΕΣΣΑΛΙΑΣ

Έχοντας υπόψη:

Τις διατάξεις:

1. Του ν. δ/τος 86/1969 «Περί Δασικού Κωδικός» και του ν. 998/1979 «Περί Προστασίας Δασών και δασικών εν γένει εκτάσεων της Χώρας».

2. Του π.δ/τος 437/1981 «Περί μελέτης και εκτέλεσης δασοτεχνικών έργων».

3. Του ν .1418/1984 και των π.δ/των 609/1985, 171/1987 και 218/1999 «Περί εκτελέσεως Δημοσίων Έργων κ.λπ.».

4. Τα οριζόμενα στο άρθρο 6 της υπ' αριθμ. 3046/304/3.2.1989/ΦΕΚ 55Δ΄ απόφασης του Υπουργού ΠΕ.ΧΩ.Δ.Ε «Έγκριση Κτιριοδομικού Κανονισμού».

5. Του π.δ/τος 94/1993 «Περί καθορισμού αρμοδιοτήτων που διατηρούνται από τον Υπουργό και τις περιφερειακές αρχές ή όργανα κ.λπ.».

6. Του ν. 2229/1994 «Περί τροποποιήσεως και συμπληρώσεως του ν. 1418/1984 και των εις εκτέλεση αυτού εκδοθέντων π.δ/των».

7. Τον ν. 2503/1997 «Περί Διοίκησης, Οργάνωσης, Στελέχωσης της Περιφέρειας, ρύθμιση θεμάτων για την Τοπική Αυτοδιοίκηση και άλλες διατάξεις».

8. Τον ν. 3010/2002 «Περί εναρμόνισης του ν. 1650/1986 με τις οδηγίες 97/11 Ε.Ε & 96/61 Ε.Ε διαδικασία οριοθέτησης και ρυθμίσεις θεμάτων για τα υδατορέματα και άλλες διατάξεις».

9. Τον ν. 3208/2003 «Περί Προστασίας των δασικών οικοσυστημάτων».

10. Την υπ' αριθμ. 192/2006 απόφαση του Δ.Σ του Δήμου Μουζακίου, που αφορά την οριοθέτηση ρεμάτων Μουζακίου.

11. Την υπ' αριθμ. 186689/15.11.2005 απόφαση του Γενικού Γραμματέα του ΥΠΕΧΩΔΕ ένταξης του έργου «έργα σταθεροποίησης πρανών και διευθέτησης κοίτης Παμίσου στο Δήμο Μουζακίου» στο Επιχειρησιακό Πρόγραμμα «ΠΕΡΙΒΑΛΛΟΝ» 2000-2006 (ΕΠΠΕΡ).

12. Τη μελέτη οριοθέτησης των Υδατορεμάτων, που συνέταξε ο Τοπογράφος Μηχανικός Απόστολος Τσάκος με μέριμνα του Δήμου Μουζακίου, τους απαραίτητους υδραυλικούς υπολογισμούς, τις οριζοντιογραφίες της υπάρχουσας κατάστασης και του καθορισμού των οριογραμμών εκάστου υδατορέματος, μηκοτομές και διατομές των επιμέρους προς οριοθέτηση τμημάτων, όπως αυτά ελέγχθηκαν και θεωρήθηκαν από την Δ/νση Τεχνικών Υπηρεσιών της Ν.Α Καρδίτσας και την ΤΥΔΚ Καρδίτσας.

13. Την υπ' αριθμ. 1293/5340/27.3.2007 θετική επί του θέματος εισήγηση του Δασαρχείου Μουζακίου.

14. Την υπ' αριθμ. 1140/13.4.2007 αναφορά της Δ/νσης Δασών Καρδίτσας, μετά της συνημμένης έκθεσης ελέγχου του Δασολόγου Δ. Ευαγγελόπουλου, με την οποία υποβλήθηκε για έκδοση της σχετικής απόφασης οριοθέτησης η ανωτέρω μελέτη.

15. Την από 27.4.2007 θεώρηση της Υπηρεσίας μας, αποφασίζουμε:

Εγκρίνουμε τον καθορισμό των Οριογραμμών, που αφορούν την μελέτη Οριοθέτησης Υδατορεμάτων, σε πέντε θέσεις της λεκάνης απορροής του χειμάρρου Παμίσου, Δήμου Μουζακίου, περιοχής αρμοδιότητας Δασαρχείου Μουζακίου, Ν. Καρδίτσας και πιο συγκεκριμένα για τις θέσεις:

Α. Η πρώτη οριοθέτηση στο υδατόρεμα «Συκιά» του Συμβάλλοντος Βατσουνιάς του Δ.Δ Βατσουνιάς του Δήμου Μουζακίου.

Β. Η δεύτερη οριοθέτηση στο υδατόρεμα του Συμβάλλοντος Κερασέας στη θέση «Λάκκες» του Δ.Δ. Κρυοπηγής του Δήμου Μουζακίου.

Γ. Η τρίτη οριοθέτηση στην Κεντρική κοίτη του χειμάρρου Πάμισου, στη θέση «Παλιοκαμάρα» του Δ.Δ. Πορτής του Δήμου Μουζακίου.

Δ. Η τέταρτη οριοθέτηση στην Κεντρική κοίτη του χειμάρρου Πάμισου, στη θέση «Γέφυρα Αργύρη» του Δ.Δ. Πορτής του Δήμου Μουζακίου και

Ε. Η πέμπτη οριοθέτηση στο υδατόρεμα του Συμβάλλοντος Βατσουνιάς στη θέση «Μαρτίνι » του Δ.Δ. Πορτής του Δήμου Μουζακίου, σύμφωνα με τα στοιχεία της μελέτης, στη περιοχή αρμοδιότητας Δασαρχείου Μουζακίου, Ν. Καρδίτσας, με τις συντεταγμένες των κορυφών των πολυγωνομετρικών γραμμών, όπως αυτές σημειώνονται στα τοπογραφικά διαγράμματα και συνοδεύουν την απόφαση αυτή και αποτελούν αναπόσπαστο μέρος της.

Η απόφαση αυτή να δημοσιευθεί στην Εφημερίδα της Κυβερνήσεως.

Λάρισα, 27 Απριλίου 2007

Ο Γενικός Γραμματέας Περιφέρειας

ΦΩΤΗΣ ΓΚΟΥΠΑΣ

ΔΑΣΑΡΧΕΙΟ ΜΟΥΖΑΚΙΟΥ
Ακριβές φωτοαντίγραφο
από το πρωτότυπο
Μουζάκι ...-...-07
Σταυρούλα Ι. Βίλλη
ΔΕΙ Δ/κών - Γραμματέων

ΕΘΝΙΚΟ ΤΥΠΟΓΡΑΦΕΙΟ
Για τεχνικούς λόγους στο σχεδιάγραμμα
έγινε σμίκρυνση κατά ποσοστό 78 %

ΥΠΟΜΝΗΜΑ

- Φρύδι πρανούς
- Πόδι πρανούς
- Άξονας ρέματος
- Αριστερή και Δεξιά Οριογραμμή Ρέματος
- Σχόλια
- Συρματόπλεγμα
- Δ.Ε.Η
- Ο.Τ.Ε

Γεωδαιτικό Σύστημα Αναφοράς της αποτύπωσης :

"ΕΛΛΗΝΙΚΟ ΓΕΩΔΑΙΤΙΚΟ ΣΥΣΤΗΜΑ ΑΝΑΦΟΡΑΣ 1987 (ΕΓΣΑ - 87)"
Ελλειψοειδές Αναφοράς GRS 80 με στοιχεία : a = 6378137 .000, 1/f = 298.257.222.101
Θεμελιώδες Σημείο Αναφοράς : Κεντρικό βάθρο του δορυφορικού Σταθμού Διονύσου
με συμβατικές συντεταγμένες : φ = 39 μοίρες 04' 33" .8107 και λ = 23 μοίρες 55' 51". 0095
και υψόμετρο Γεωειδούς 7 .00 m

Η παρούσα αποτύπωση πραγματοποιήθηκε με το νέο γεωδαιτικό σύστημα GPS διπλής συχνότητας Trimble GPS Total Station R7, R8 ενώ η επίλυση των στοιχείων έγινε με το πλήρες λογισμικό γραφείου Trimble Geomatics Office (πρόσφατα ενημερωμένη έκδοση)

Για την εξάρτηση από το Κρατικό Τριγωνομετρικό Δίκτυο χρησιμοποιήθηκε το τριγωνομετρικό βάθρο
της Γ.Υ.Σ. "ΒΑΤΣΟΥΝΙΑ" (Φ.Χ.224) H = 1 .09 m IV τάξης με χαρακτηριστικά :
X = 292662.931 Y = 4384860.151 H = 428.843

ΠΙΝΑΚΑΣ ΣΥΝΤΕΤΑΓΜΕΝΩΝ ΚΟΡΥΦΩΝ
ΑΡΙΣΤΕΡΗΣ ΟΡΙΟΓΡΑΜΜΗΣ ΡΕΜΑΤΟΣ

| Α/Α | Χ | Υ | ΑΠΟΣΤΑΣΗ |
|---|---|---|---|
| Α1 | 298845.539 | 4384073.911 | 68.49 |
| Α2 | 298872.445 | 4384078.307 | 71.14 |
| Α3 | 298880.120 | 4384078.133 | 70.78 |
| Α4 | 298891.145 | 4384078.507 | 67.83 |
| Α5 | 298901.897 | 4384079.333 | 70.38 |
| Α6 | 298908.212 | 4384079.668 | 70.51 |
| Α7 | 298918.212 | 4384079.478 | 70.10 |
| Α8 | 298927.114 | 4384080.387 | 70.72 |
| Α9 | 298928.897 | 4384080.703 | 70.95 |
| Α10 | 298931.878 | 4384078.170 | 69.38 |
| Α11 | 298937.059 | 4384078.520 | 68.57 |
| Α12 | 298944.884 | 4384074.841 | 64.07 |
| Α13 | 298949.883 | 4384073.614 | 63.21 |
| Α14 | 298958.378 | 4384071.025 | 60.84 |
| Α15 | 298968.059 | 4384068.382 | 57.83 |
| Α16 | 298972.155 | 4384067.868 | 58.95 |
| Α17 | 298978.198 | 4384068.381 | 67.33 |
| Α18 | 298980.090 | 4384069.846 | 68.80 |
| Α19 | 298990.776 | 4384067.339 | 55.90 |
| Α20 | 297002.970 | 4384084.383 | 62.59 |

ΠΙΝΑΚΑΣ ΣΥΝΤΕΤΑΓΜΕΝΩΝ ΚΟΡΥΦΩΝ
ΔΕΞΙΑΣ ΟΡΙΟΓΡΑΜΜΗΣ ΡΕΜΑΤΟΣ

| Α/Α | Χ | Υ | ΑΠΟΣΤΑΣΗ |
|---|---|---|---|
| Δ1 | 298848.951 | 4383943.818 | 63.54 |
| Δ2 | 298860.143 | 4383944.619 | 63.15 |
| Δ3 | 298873.832 | 4383944.724 | 63.42 |
| Δ4 | 298888.724 | 4383941.770 | 60.62 |
| Δ5 | 298895.128 | 4383948.350 | 62.38 |
| Δ6 | 298897.813 | 4383950.727 | 59.09 |
| Δ7 | 298908.128 | 4383948.877 | 60.12 |
| Δ8 | 298918.007 | 4383950.507 | 58.80 |
| Δ9 | 298928.218 | 4383955.448 | 54.18 |
| Δ10 | 298933.415 | 4383959.557 | 50.25 |
| Δ11 | 298941.830 | 4383961.704 | 48.34 |
| Δ12 | 298948.830 | 4383961.325 | 48.85 |
| Δ13 | 298953.477 | 4383961.177 | 48.18 |
| Δ14 | 298960.521 | 4383960.538 | 50.02 |
| Δ15 | 298970.770 | 4383959.875 | 50.87 |
| Δ16 | 298980.719 | 4383961.017 | 50.10 |

ΕΛΛΗΝΙΚΗ ΔΗΜΟΚΡΑΤΙΑ
ΝΟΜΑΡΧΙΑΚΗ ΑΥΤΟΔΙΟΙΚΗΣΗ ΚΑΡΔΙΤΣΑΣ
Δ/ΝΣΗ ΤΕΧΝΙΚΩΝ ΥΠΗΡΕΣΙΩΝ
ΜΠΛΑΤΣΟΥΚΑ 24 - Τ.Κ. 43100
ΤΗΛ. : 24410 21432

ΤΟΠΟΓΡΑΦΙΚΟ ΔΙΑΓΡΑΜΜΑ ΚΑΘΟΡΙΣΜΟΥ
ΟΡΙΟΓΡΑΜΜΩΝ ΤΜΗΜΑΤΟΣ ΥΔΑΤΟΡΕΜΑΤΟΣ
ΔΗΜΟΥ ΜΟΥΖΑΚΙΟΥ

ΘΕΣΗ:
"ΠΑΛΙΟΚΑΜΑΡΑ" Δ.Δ. ΠΟΡΤΗΣ
ΔΗΜΟΥ ΜΟΥΖΑΚΙΟΥ
ΝΟΜΟΥ ΚΑΡΔΙΤΣΑΣ
Καρδίτσα, 06/07/2006
- Ο ΣΥΝΤΑΞΑΣ -

ΚΛΙΜΑΚΑ : 1 : 2 000
ΑΡ. ΣΧΕΔΙΟΥ : 3

*ΕΛΕΓΘΗΚΕ*
Για τον έλεγχο του Τοπογραφικού Διαγράμματος και τον Καθορισμό των Οριογραμμών (Α1-Α2-Α3-...-Α16) και (Δ1-Δ2-Δ3-...-Δ18) σύμφωνα με την παρ. 3Β, Άρθρο 5, Ν.3010/2002
Καρδίτσα, .../.../2006

ΧΡΗΣΤΟΣ ΚΑΨΑΛΗΣ
ΜΗΧ. ΜΗΧΑΝΙΚΟΣ με ΑοΒ

*ΘΕΩΡΗΘΗΚΕ*
Για τον έλεγχο του Τοπογραφικού Διαγράμματος και τον Καθορισμό των Οριογραμμών (Α1-Α2-Α3-...-Α16) και (Δ1-Δ2-Δ3-...-Δ18) σύμφωνα με την παρ. 3Β, Άρθρο 5, Ν.3010/2002
Καρδίτσα, .../.../2006

Η ΔΙΕΥΘΥΝΤΡΙΑ ΤΕΧΝΙΚΩΝ ΥΠΗΡΕΣΙΩΝ

ΕΥΣΤΑΘΙΑ ΓΕΩΡΓΙΑΔΟΥ - ΒΑΣΙΛΟΓΛΟΥ
ΠΟΛ. ΜΗΧΑΝΙΚΟΣ με ΑοΒ

*ΕΠΙΚΥΡΩΝΕΤΑΙ*
Με την ........................ Απόφαση Γεν. Γραμματέα Περιφέρειας Θεσσαλίας.
Λάρισα, .../.../2006

Η Προϊσταμένη Δ.Δ.Ε. Περιφέρειας Θεσσαλίας

ΒΑΣΙΛΙΚΗ ΔΟΥΔΑΛΗ
ΠΟΛ. ΜΗΧΑΝΙΚΟΣ με ΑοΒ

ΚΑΡΔΙΤΣΑ 06/07/2006
Ο ΣΥΝΤΑΞΑΣ
Α. Τσάκος
ΑΠΟΣΤΟΛΟΣ ΤΖΑΚΟΣ
ΤΟΠΟΓΡΑΦΟΣ ΜΗΧΑΝΙΚΟΣ

ΚΑΡΔΙΤΣΑ 20/9/2006
ΕΛΕΓΧΘΗΚΕ ΩΣ ΠΡΟΣ ΤΗΝ ΑΚΡΙΒΕΙΑ ΤΟΥ ΤΟΠΟΓΡΑΦΙΚΟΥ ΔΙΑΓΡΑΜΜΑΤΟΣ ΚΑΙ ΚΑΘΟΡΙΖΟΝΤΑΙ ΟΙ ΟΡΙΟΓΡΑΜΜΕΣ ΤΟΥ ΥΔΑΤΟΡΕΜΑΤΟΣ
ΧΡΗΣΤΟΣ ΚΑΨΑΛΗΣ - ΜΗΧΑΝΟΛΟΓΟΣ ΜΗΧΑΝΙΚΟΣ ΜΕ Α'β

ΚΑΡΔΙΤΣΑ 21/9/2006
Η ΔΙΕΥΘΥΝΤΡΙΑ ΤΕΧΝΙΚΩΝ ΥΠΗΡΕΣΙΩΝ
ΕΥΣΤΑΘΙΑ ΓΕΩΡΓΙΑΔΟΥ - ΒΑΣΙΛΟΓΛΟΥ
ΠΟΛ. ΜΗΧΑΝΙΚΟΣ με ΑοΒ

ΕΠΙΚΥΡΩΝΕΤΑΙ
ΜΕ ΤΗΝ ΑΡ. 1194/7067/27-4-07 ΑΠΟΦΑΣΗ
ΤΟΥ Γ.Γ. ΘΕΣΣΑΛΙΑΣ
ΛΑΡΙΣΑ 27/4/2007
Ο ΑΝΤ/ΤΗΣ Δ/ΝΤΗΣ ΠΕΡΙΦΕΡΕΙΑΣ ΘΕΣΣΑΛΙΑΣ
ΙΩΑΝΝΗΣ ΔΙΑΚΟΣ
ΔΑΣΟΛΟΓΟΣ

ΔΑΣΑΡΧΕΙΟ ΜΟΥΖΑΚΙΟΥ
Ακριβές φωτοαντίγραφο
από το πρωτότυπο
Μουζάκι 11-5-07
Σταυρούλα Ι. Βίλλη
ΔΕ1 Δ/κών - Γραμματέων

ΕΛΛΗΝΙΚΗ ΔΗΜΟΚΡΑΤΙΑ – ΠΕΡΙΦΕΡΕΙΑ ΘΕΣΣΑΛΙΑΣ – ΔΑΣΑΡΧΕΙΟ ΜΟΥΖΑΚΙΟΥ

**ΕΘΝΙΚΟ ΤΥΠΟΓΡΑΦΕΙΟ**
Για τεχνικούς λόγους στο σχεδιάγραμμα
έγινε σμίκρυνση κατά ποσοστό 78 %

ΥΠΟΜΝΗΜΑ

- Φρύδι πρανούς
- Πόδι πρανούς
- Αξονας ρέματος
- Αριστερή και Δεξιά Οριογραμμή Ρέματος
- Σχόλια
- Συρματόπλεγμα
- Δ.Ε.Η.
- Ο.Τ.Ε.

Γεωδαιτικό Σύστημα Αναφοράς της αποτύπωσης :

"ΕΛΛΗΝΙΚΟ ΓΕΩΔΑΙΤΙΚΟ ΣΥΣΤΗΜΑ ΑΝΑΦΟΡΑΣ 1987 (ΕΓΣΑ - 87)"
Ελλειψοειδές Αναφοράς GRS 80 με στοιχεία : a = 6378137 .000, 1/f = 298.257.222.101
Θεμελιώδες Σημείο Αναφοράς : Κεντρικό βάθρο του δορυφορικού Σταθμού Διονύσου
με συμβατικές συντεταγμένες : φ = 39 μοίρες 04' 33" .8107 και λ = 23 μοίρες 55' 51".
0095
και υψόμετρο Γεωειδούς 7 .00 m

Η παρούσα αποτύπωση πραγματοποιήθηκε με το νέο γεωδαιτικό σύστημα GPS διπλής συχνότητας Trimble GPS Total Station R7, R8 ενώ η επίλυση των στοιχείων έγινε με το πλήρες λογισμικό γραφείου Trimble Geomatics Office (πρόσφατα ενημερωμένη έκδοση)

Για την εξάρτηση από το Κρατικό Τριγωνομετρικό Δίκτυο χρησιμοποιήθηκε το τριγωνομετρικό βάθρο
της Γ.Υ.Σ. "ΒΑΤΣΟΥΝΙΑ" (Φ.Χ.224) Η = 1 .09 m IV τάξης με χαρακτηριστικά :
X = 292662.931 Y = 4364860.151 H = 428.843

ΠΙΝΑΚΑΣ ΣΥΝΤΕΤΑΓΜΕΝΩΝ ΚΟΡΥΦΩΝ
ΑΡΙΣΤΕΡΗΣ ΟΡΙΟΓΡΑΜΜΗΣ ΡΕΜΑΤΟΣ

| Α/Α | Χ | Υ | ΑΠΟΣΤΑΣΗ |
|---|---|---|---|
| Α1 | 299478.862 | 4360525.985 | 18.02 |
| Α2 | 299473.649 | 4360530.831 | 18.78 |
| Α3 | 299467.708 | 4360533.447 | 18.40 |
| Α4 | 299464.919 | 4360536.414 | 20.11 |
| Α5 | 299458.730 | 4360537.112 | 27.25 |
| Α6 | 299455.874 | 4360541.808 | 27.33 |
| Α7 | 299455.498 | 4360544.989 | 28.79 |
| Α8 | 299454.216 | 4360549.223 | 27.14 |
| Α9 | 299451.935 | 4360552.201 | 28.75 |
| Α10 | 299449.340 | 4360560.002 | 29.61 |
| Α11 | 299450.162 | 4360565.052 | 27.78 |
| Α12 | 299454.308 | 4360570.811 | 22.87 |
| Α13 | 299454.852 | 4360573.352 | 22.25 |
| Α14 | 299455.026 | 4360576.953 | 23.23 |
| Α15 | 299458.025 | 4360580.723 | 20.25 |
| Α16 | 299461.383 | 4360583.727 | 17.53 |
| Α17 | 299465.048 | 4360586.254 | 14.58 |
| Α18 | 299466.290 | 4360589.000 | 15.78 |
| Α19 | 299468.168 | 4360604.278 | 18.23 |
| Α20 | 299469.088 | 4360609.849 | 18.66 |

ΠΙΝΑΚΑΣ ΣΥΝΤΕΤΑΓΜΕΝΩΝ ΚΟΡΥΦΩΝ
ΔΕΞΙΑΣ ΟΡΙΟΓΡΑΜΜΗΣ ΡΕΜΑΤΟΣ

| Α/Α | Χ | Υ | ΑΠΟΣΤΑΣΗ |
|---|---|---|---|
| Δ1 | 299497.925 | 4360546.574 | 12.02 |
| Δ2 | 299495.453 | 4360549.537 | 12.11 |
| Δ3 | 299495.037 | 4360551.778 | 13.31 |
| Δ4 | 299485.257 | 4360555.707 | 14.41 |
| Δ5 | 299485.105 | 4360560.095 | 15.19 |
| Δ6 | 299495.385 | 4360565.549 | 18.53 |
| Δ7 | 299494.117 | 4360570.867 | 17.42 |
| Δ8 | 299494.022 | 4360574.078 | 17.32 |
| Δ9 | 299494.705 | 4360578.898 | 15.77 |
| Δ10 | 299498.154 | 4360586.549 | 17.00 |
| Δ11 | 299494.482 | 4360593.241 | 12.19 |
| Δ12 | 299494.813 | 4360598.828 | 11.08 |
| Δ13 | 299495.262 | 4360605.384 | 9.82 |

ΕΛΛΗΝΙΚΗ ΔΗΜΟΚΡΑΤΙΑ
ΝΟΜΑΡΧΙΑΚΗ ΑΥΤΟΔΙΟΙΚΗΣΗ ΚΑΡΔΙΤΣΑΣ
Δ/ΝΣΗ ΤΕΧΝΙΚΩΝ ΥΠΗΡΕΣΙΩΝ
ΜΠΛΑΤΣΟΥΚΑ 24 - Τ.Κ. 43100
ΤΗΛ. : 24410 21432

ΤΟΠΟΓΡΑΦΙΚΟ ΔΙΑΓΡΑΜΜΑ ΚΑΘΟΡΙΣΜΟΥ
ΟΡΙΟΓΡΑΜΜΩΝ ΤΜΗΜΑΤΟΣ ΥΔΑΤΟΡΕΜΑΤΟΣ
ΔΗΜΟΥ ΜΟΥΖΑΚΙΟΥ

ΘΕΣΗ:
"ΛΑΚΕΣ" Δ.Δ. ΚΡΥΟΠΗΓΗΣ
ΔΗΜΟΥ ΜΟΥΖΑΚΙΟΥ
ΝΟΜΟΥ ΚΑΡΔΙΤΣΑΣ
Καρδίτσα, 06/07/2006
- Ο ΣΥΝΤΑΞΑΣ -

ΚΛΙΜΑΚΑ : 1 : 1000
ΑΡ. ΣΧΕΔΙΟΥ : 4

*ΕΛΕΓΘΗΚΕ*
Για τον έλεγχο του Τοπογραφικού Διαγράμματος και τον Καθορισμό των Οριογραμμών (Α1-Α2-Α3-...-Α16) και (Δ1-Δ2-Δ3-...-Δ18) σύμφωνα με την παρ. 3Β, Άρθρο 5, Ν.3010/2002
Καρδίτσα, .../.../2006

ΧΡΗΣΤΟΣ ΚΑΨΑΛΗΣ
ΜΗΧ. ΜΗΧΑΝΙΚΟΣ με ΑοΒ

*ΘΕΩΡΗΘΗΚΕ*
Για τον έλεγχο του Τοπογραφικού Διαγράμματος και τον Καθορισμό των Οριογραμμών (Α1-Α2-Α3-...-Α16) και (Δ1-Δ2-Δ3-...-Δ18) σύμφωνα με την παρ. 3Β, Άρθρο 5, Ν.3010/2002
Καρδίτσα, .../.../2006

Η ΔΙΕΥΘΥΝΤΡΙΑ ΤΕΧΝΙΚΩΝ ΥΠΗΡΕΣΙΩΝ

ΕΥΣΤΑΘΙΑ ΓΕΩΡΓΙΑΔΟΥ -ΒΑΣΙΛΟΓΛΟΥ
ΠΟΛ. ΜΗΧΑΝΙΚΟΣ με ΑοΒ

*ΕΠΙΚΥΡΩΝΕΤΑΙ*
Με την ........................ Απόφαση Γεν. Γραμματέα Περιφέρειας Θεσσαλίας.
Λάρισα, .../.../2006
Η Προϊσταμένη Δ.Δ.Ε. Περιφέρειας Θεσσαλίας

ΒΑΣΙΛΙΚΗ ΔΟΥΔΑΛΗ
ΠΟΛ. ΜΗΧΑΝΙΚΟΣ με ΑοΒ

ΚΑΡΔΙΤΣΑ 06/07/2006
Ο ΣΥΝΤΑΞΑΣ
Α. Τζάκος
ΑΠΟΣΤΟΛΟΣ ΤΖΑΚΟΣ
ΤΟΠΟΓΡΑΦΟΣ ΜΗΧΑΝΙΚΟΣ

ΚΑΡΔΙΤΣΑ 20/9/2006
ΕΛΕΓΧΘΗΚΕ ΩΣ ΠΡΟΣ ΤΗΝ ΑΚΡΙΒΕΙΑ ΤΟΥ ΤΟΠΟΓΡΑΦΙΚΟΥ ΔΙΑΓΡΑΜΜΑΤΟΣ ΚΑΙ ΚΑΘΟΡΙΖΟΝΤΑΙ ΟΙ ΟΡΙΟΓΡΑΜΜΕΣ ΤΟΥ ΥΔΑΤΟΡΕΜΑΤΟΣ
ΧΡΗΣΤΟΣ ΚΑΨΑΛΗΣ - ΜΗΧΑΝΟΛΟΓΟΣ ΜΗΧΑΝΙΚΟΣ ΜΕ Α'β

ΚΑΡΔΙΤΣΑ 21/9/2006
Η ΔΙΕΥΘΥΝΤΡΙΑ ΤΕΧΝΙΚΩΝ ΥΠΗΡΕΣΙΩΝ
ΕΥΣΤΑΘΙΑ ΓΕΩΡΓΙΑΔΟΥ -ΒΑΣΙΛΟΓΛΟΥ
ΠΟΛ. ΜΗΧΑΝΙΚΟΣ με ΑοΒ

ΕΠΙΚΥΡΩΝΕΤΑΙ
ΜΕ ΤΗΝ ΑΡ. 1194/7067/27-4-07 ΑΠΟΦΑΣΗ
ΤΟΥ Γ.Γ. ΘΕΣΣΑΛΙΑΣ
ΛΑΡΙΣΑ 27/4/2007
Ο Δ/ντής Δασών Περιφέρειας Θεσσαλίας
ΙΩΑΝΝΗΣ ΔΙΑΚΟΣ
ΔΑΣΟΛΟΓΟΣ

Γεωδαιτικό Σύστημα Αναφοράς της αποτύπωσης :

"ΕΛΛΗΝΙΚΟ ΓΕΩΔΑΙΤΙΚΟ ΣΥΣΤΗΜΑ ΑΝΑΦΟΡΑΣ 1987 (ΕΓΣΑ - 87)"
Ελλειψοειδές Αναφοράς GRS 80 με στοιχεία : a = 6378137 .000, 1/f = 298.257.222.101
Θεμελιώδες Σημείο Αναφοράς : Κεντρικό βάθρο του δορυφορικού Σταθμού Διονύσου
με συμβατικές συντεταγμένες : φ = 39 μοίρες 04' 33" .8107 και λ = 23 μοίρες 55' 51". 0095
και υψόμετρο Γεωειδούς 7 .00 m

Η παρούσα αποτύπωση πραγματοποιήθηκε με το νέο γεωδαιτικό σύστημα GPS διπλής συχνότητας Trimble GPS Total Station R7, R8 ενώ η επίλυση των στοιχείων έγινε με το πλήρες λογισμικό γραφείου Trimble Geomatics Office (πρόσφατα ενημερωμένη έκδοση)

Για την εξάρτηση από το Κρατικό Τριγωνομετρικό Δίκτυο χρησιμοποιήθηκε το τριγωνομετρικό βάθρο της Γ.Υ.Σ. "ΒΑΤΣΟΥΝΙΑ" (Φ.Χ.224) Η = 1 .09 m IV τάξης με χαρακτηριστικά :
X = 292662.931 Y = 4364860.151 H = 428.843

**ΕΘΝΙΚΟ ΤΥΠΟΓΡΑΦΕΙΟ**
Για τεχνικούς λόγους στο σχεδιάγραμμα έγινε σμίκρυνση κατά ποσοστό 78 %

ΠΙΝΑΚΑΣ ΣΥΝΤΕΤΑΓΜΕΝΩΝ ΚΟΡΥΦΩΝ ΑΡΙΣΤΕΡΗΣ ΟΡΙΟΓΡΑΜΜΗΣ ΡΕΜΑΤΟΣ

| Α/Α | X | Y | ΑΠΟΣΤΑΣΗ |
|---|---|---|---|
| Α1 | 295363.741 | 4364065.760 | 23.93 |
| Α2 | 295361.516 | 4364069.589 | 24.19 |
| Α3 | 295358.241 | 4364075.766 | 24.32 |
| Α4 | 295355.460 | 4364082.128 | 23.92 |
| Α5 | 295353.604 | 4364087.167 | 23.30 |
| Α6 | 295352.437 | 4364090.249 | 22.95 |
| Α7 | 295351.021 | 4364093.584 | 22.71 |
| Α8 | 295351.299 | 4364096.953 | 20.94 |
| Α9 | 295351.433 | 4364101.056 | 18.97 |
| Α10 | 295350.728 | 4364106.702 | 17.05 |

ΠΙΝΑΚΑΣ ΣΥΝΤΕΤΑΓΜΕΝΩΝ ΚΟΡΥΦΩΝ ΔΕΞΙΑΣ ΟΡΙΟΓΡΑΜΜΗΣ ΡΕΜΑΤΟΣ

| Α/Α | X | Y | ΑΠΟΣΤΑΣΗ |
|---|---|---|---|
| Δ1 | 295398.312 | 4364088.908 | 17.37 |
| Δ2 | 295395.578 | 4364093.373 | 16.95 |
| Δ3 | 295393.690 | 4364096.977 | 16.89 |
| Δ4 | 295389.973 | 4364101.863 | 15.78 |
| Δ5 | 295387.157 | 4364106.313 | 15.28 |
| Δ6 | 295382.966 | 4364110.924 | 13.22 |
| Δ7 | 295382.469 | 4364112.110 | 13.73 |
| Δ8 | 295380.939 | 4364113.878 | 13.15 |
| Δ9 | 295379.584 | 4364115.755 | 12.79 |
| Δ10 | 295377.992 | 4364123.649 | 14.93 |

ΥΠΟΜΝΗΜΑ

Φρύδι πρανούς
Πόδι πρανούς
Άξονας ρέματος
Αριστερή και Δεξιά Οριογραμμή Ρέματος
Σχόλια
Συρματόπλεγμα
Δ.Ε.Η.
Ο.Τ.Ε.

ΕΛΛΗΝΙΚΗ ΔΗΜΟΚΡΑΤΙΑ
ΝΟΜΑΡΧΙΑΚΗ ΑΥΤΟΔΙΟΙΚΗΣΗ ΚΑΡΔΙΤΣΑΣ
Δ/ΝΣΗ ΤΕΧΝΙΚΩΝ ΥΠΗΡΕΣΙΩΝ
ΜΠΛΑΤΣΟΥΚΑ 24 - Τ.Κ. 43100
ΤΗΛ. : 24410 21432

ΤΟΠΟΓΡΑΦΙΚΟ ΔΙΑΓΡΑΜΜΑ ΚΑΘΟΡΙΣΜΟΥ ΟΡΙΟΓΡΑΜΜΩΝ ΤΜΗΜΑΤΟΣ ΥΔΑΤΟΡΕΜΑΤΟΣ ΔΗΜΟΥ ΜΟΥΖΑΚΙΟΥ

ΘΕΣΗ:
"ΑΡΓΥΡΗ" Δ.Δ. ΠΟΡΤΗΣ
ΔΗΜΟΥ ΜΟΥΖΑΚΙΟΥ
ΝΟΜΟΥ ΚΑΡΔΙΤΣΑΣ
Καρδίτσα, 06/07/2006
- Ο ΣΥΝΤΑΞΑΣ -

ΚΛΙΜΑΚΑ : 1 : 500
ΑΡ. ΣΧΕΔΙΟΥ : 2

*ΕΛΕΓΘΗΚΕ*
Για τον έλεγχο του Τοπογραφικού Διαγράμματος και τον Καθορισμό των Οριογραμμών (Α1-Α2-Α3-...-Α16) και (Δ1-Δ2-Δ3-...-Δ18) σύμφωνα με την παρ. 3Β, Άρθρο 5, Ν.3010/2002
Καρδίτσα, .../.../2006

ΧΡΗΣΤΟΣ ΚΑΨΑΛΗΣ
ΜΗΧ. ΜΗΧΑΝΙΚΟΣ με ΑοΒ

*ΘΕΩΡΗΘΗΚΕ*
Για τον έλεγχο του Τοπογραφικού Διαγράμματος και τον Καθορισμό των Οριογραμμών (Α1-Α2-Α3-...-Α16) και (Δ1-Δ2-Δ3-...-Δ18) σύμφωνα με την παρ. 3Β, Άρθρο 5, Ν.3010/2002
Καρδίτσα, .../.../2006

Η ΔΙΕΥΘΥΝΤΡΙΑ ΤΕΧΝΙΚΩΝ ΥΠΗΡΕΣΙΩΝ

ΕΥΣΤΑΘΙΑ ΓΕΩΡΓΙΑΔΟΥ -ΒΑΣΙΛΟΓΛΟΥ
ΠΟΛ. ΜΗΧΑΝΙΚΟΣ με ΑοΒ

*ΕΠΙΚΥΡΩΝΕΤΑΙ*
Με την ....................... Απόφαση Γεν. Γραμματέα Περιφέρειας Θεσσαλίας.
Λάρισα, .../.../2006

Η Προϊσταμένη Δ.Δ.Ε. Περιφέρειας Θεσσαλίας

ΒΑΣΙΛΙΚΗ ΔΟΥΔΑΛΗ
ΠΟΛ. ΜΗΧΑΝΙΚΟΣ με ΑοΒ

ΚΑΡΔΙΤΣΑ 06/07/2006
Ο ΣΥΝΤΑΞΑΣ

ΑΠΟΣΤΟΛΟΣ ΤΖΑΚΟΣ
ΤΟΠΟΓΡΑΦΟΣ ΜΗΧΑΝΙΚΟΣ

ΚΑΡΔΙΤΣΑ 20/9/2006
ΕΛΕΓΧΘΗΚΕ ΩΣ ΠΡΟΣ ΤΗΝ ΑΚΡΙΒΕΙΑ ΤΟΥ ΤΟΠΟΓΡΑΦΙΚΟΥ ΔΙΑΓΡΑΜΜΑΤΟΣ ΚΑΙ ΚΑΘΟΡΙΖΟΝΤΑΙ ΟΙ ΟΡΙΟΓΡΑΜΜΕΣ ΤΟΥ ΥΔΑΤΟΡΕΜΑΤΟΣ

ΧΡΗΣΤΟΣ ΚΑΨΑΛΗΣ - ΜΗΧΑΝΟΛΟΓΟΣ ΜΗΧΑΝΙΚΟΣ ΜΕ Α'β

ΚΑΡΔΙΤΣΑ 1/9/2006
Η ΔΙΕΥΘΥΝΤΡΙΑ ΤΕΧΝΙΚΩΝ ΥΠΗΡΕΣΙΩΝ

ΕΥΣΤΑΘΙΑ ΓΕΩΡΓΙΑΔΟΥ -ΒΑΣΙΛΟΓΛΟΥ
ΠΟΛ. ΜΗΧΑΝΙΚΟΣ με ΑοΒ

ΕΠΙΚΥΡΩΝΕΤΑΙ
ΜΕ ΤΗΝ ΑΡ. 1194/7067/27-4-07 ΑΠΟΦΑΣΗ ΤΟΥ Γ.Γ. ΘΕΣΣΑΛΙΑΣ
ΛΑΡΙΣΑ 27/4/2007
Ο Δ/ΝΤΗΣ ΔΑΣΩΝ ΠΕΡΙΦΕΡΕΙΑΣ ΘΕΣΣΑΛΙΑΣ

ΙΩΑΝΝΗΣ ΔΙΑΚΟΣ
ΔΑΣΟΛΟΓΟΣ


ΔΑΣΑΡΧΕΙΟ ΜΟΥΖΑΚΙΟΥ
Ακριβές φωτοαντίγραφο από το πρωτότυπο
Μουζάκι 14-3-07
Σταυρούλα Ι. Βίλλη
ΔΕ Δ/κών - Γραμματέων

Γεωδαιτικό Σύστημα Αναφοράς της αποτύπωσης :

"ΕΛΛΗΝΙΚΟ ΓΕΩΔΑΙΤΙΚΟ ΣΥΣΤΗΜΑ ΑΝΑΦΟΡΑΣ 1987 (ΕΓΣΑ - 87)"
Ελλειψοειδές Αναφοράς GRS 80 με στοιχεία : a = 6378137 .000, 1/f = 298.257.222.101
Θεμελιώδες Σημείο Αναφοράς : Κεντρικό βάθρο του δορυφορικού Σταθμού Διονύσου με συμβατικές συντεταγμένες : φ = 39 μοίρες 04' 33" .8107 και λ = 23 μοίρες 55' 51". 0095
και υψόμετρο Γεωειδούς 7 .00 m

Η παρούσα αποτύπωση πραγματοποιήθηκε με το νέο γεωδαιτικό σύστημα GPS διπλής συχνότητας Trimble GPS Total Station R7, R8 ενώ η επίλυση των στοιχείων έγινε με το πλήρες λογισμικό γραφείου Trimble Geomatics Office (πρόσφατα ενημερωμένη έκδοση)

Για την εξάρτηση από το Κρατικό Τριγωνομετρικό Δίκτυο χρησιμοποιήθηκε το τριγωνομετρικό βάθρο της Γ.Υ.Σ. "ΒΑΤΣΟΥΝΙΑ" (Φ.Χ.224) H = 1 .09 m IV τάξης με χαρακτηριστικά :
X = 292662.931 Y = 4364860.151 H = 428.843

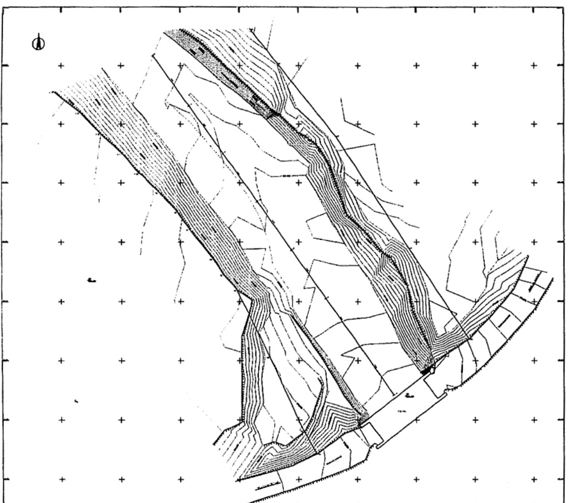

ΠΙΝΑΚΑΣ ΣΥΝΤΕΤΑΓΜΕΝΩΝ ΚΟΡΥΦΩΝ ΑΡΙΣΤΕΡΗΣ ΟΡΙΟΓΡΑΜΜΗΣ ΡΕΜΑΤΟΣ

| Α/Α | X | Y | ΑΠΟΣΤΑΣΗ |
|---|---|---|---|
| Α1 | 293973.059 | 4364984.343 | 16.36 |
| Α2 | 293970.840 | 4364988.023 | 16.04 |
| Α3 | 293965.098 | 4365000.563 | 13.46 |
| Α4 | 293959.459 | 4365011.982 | 11.44 |
| Α5 | 293957.210 | 4365014.501 | 11.81 |
| Α6 | 293955.427 | 4365017.171 | 11.72 |
| Α7 | 293951.441 | 4365022.097 | 12.11 |
| Α8 | 293949.355 | 4365025.081 | 12.08 |
| Α9 | 293946.208 | 4365028.456 | 12.69 |
| Α10 | 293942.815 | 4365031.762 | 13.54 |
| Α11 | 293940.103 | 4365035.000 | 13.88 |
| Α12 | 293936.516 | 4365038.357 | 14.85 |
| Α13 | 293933.119 | 4365042.005 | 15.51 |
| Α14 | 293928.563 | 4365045.624 | 17.13 |

ΠΙΝΑΚΑΣ ΣΥΝΤΕΤΑΓΜΕΝΩΝ ΚΟΡΥΦΩΝ ΔΕΞΙΑΣ ΟΡΙΟΓΡΑΜΜΗΣ ΡΕΜΑΤΟΣ

| Α/Α | X | Y | ΑΠΟΣΤΑΣΗ |
|---|---|---|---|
| Δ1 | 293998.909 | 4365003.650 | 15.89 |
| Δ2 | 293988.626 | 4365019.073 | 16.44 |
| Δ3 | 293976.143 | 4365037.962 | 17.22 |
| Δ4 | 293966.338 | 4365050.344 | 16.40 |
| Δ5 | 293961.669 | 4365058.252 | 16.01 |

ΥΠΟΜΝΗΜΑ

Φρύδι πρανούς
Πόδι πρανούς
Αξονας ρέματος
Αριστερή και Δεξιά Οριογραμμή Ρέματος
Σχόλια
Συρματόπλεγμα
Δ.Ε.Η.
Ο.Τ.Ε.

ΕΛΛΗΝΙΚΗ ΔΗΜΟΚΡΑΤΙΑ
ΝΟΜΑΡΧΙΑΚΗ ΑΥΤΟΔΙΟΙΚΗΣΗ ΚΑΡΔΙΤΣΑΣ
Δ/ΝΣΗ ΤΕΧΝΙΚΩΝ ΥΠΗΡΕΣΙΩΝ
ΜΠΛΑΤΣΟΥΚΑ 24 - Τ.Κ. 43100
ΤΗΛ. : 24410 21432

ΤΟΠΟΓΡΑΦΙΚΟ ΔΙΑΓΡΑΜΜΑ ΚΑΘΟΡΙΣΜΟΥ ΟΡΙΟΓΡΑΜΜΩΝ ΤΜΗΜΑΤΟΣ ΥΔΑΤΟΡΕΜΑΤΟΣ ΔΗΜΟΥ ΜΟΥΖΑΚΙΟΥ

ΘΕΣΗ:
"ΜΑΡΤΙΝΙ" Δ.Δ. ΠΟΡΤΗΣ
ΔΗΜΟΥ ΜΟΥΖΑΚΙΟΥ
ΝΟΜΟΥ ΚΑΡΔΙΤΣΑΣ
Καρδίτσα, 06/07/2006
- Ο ΣΥΝΤΑΞΑΣ -

ΚΛΙΜΑΚΑ : 1 : 1000
ΑΡ. ΣΧΕΔΙΟΥ : 1

*ΕΛΕΓΘΗΚΕ*
Για τον έλεγχο του Τοπογραφικού Διαγράμματος και τον Καθορισμό των Οριογραμμών (Α1-Α2-Α3-...-Α16) και (Δ1-Δ2-Δ3-...-Δ18) σύμφωνα με την παρ. 3Β, Άρθρο 5, Ν.3010/2002
Καρδίτσα, .../.../2006

ΧΡΗΣΤΟΣ ΚΑΨΑΛΗΣ
ΜΗΧ. ΜΗΧΑΝΙΚΟΣ με ΑοΒ

*ΘΕΩΡΗΘΗΚΕ*
Για τον έλεγχο του Τοπογραφικού Διαγράμματος και τον Καθορισμό των Οριογραμμών (Α1-Α2-Α3-...-Α16) και (Δ1-Δ2-Δ3-...-Δ18) σύμφωνα με την παρ. 3Β, Άρθρο 5, Ν.3010/2002
Καρδίτσα, .../.../2006

Η ΔΙΕΥΘΥΝΤΡΙΑ ΤΕΧΝΙΚΩΝ ΥΠΗΡΕΣΙΩΝ

ΕΥΣΤΑΘΙΑ ΓΕΩΡΓΙΑΔΟΥ -ΒΑΣΙΛΟΓΛΟΥ
ΠΟΛ. ΜΗΧΑΝΙΚΟΣ με ΑοΒ

*ΕΠΙΚΥΡΩΝΕΤΑΙ*
Με την ........................ Απόφαση Γεν. Γραμματέα Περιφέρειας Θεσσαλίας.

Λάρισα, .../.../2006

Η Προϊσταμένη Δ.Δ.Ε. Περιφέρειας Θεσσαλίας

ΒΑΣΙΛΙΚΗ ΔΟΥΔΑΛΗ
ΠΟΛ. ΜΗΧΑΝΙΚΟΣ με ΑοΒ

ΔΑΣΑΡΧΕΙΟ ΜΟΥΖΑΚΙΟΥ
Ακριβές φωτοαντίγραφο από το πρωτότυπο
Μουζάκι 1/5/07
Σταυρούλα Ι. Βίλλη
ΔΕΙ Δ/κών - Γραμματέων

ΕΘΝΙΚΟ ΤΥΠΟΓΡΑΦΕΙΟ
Για τεχνικούς λόγους στο σχεδιάγραμμα έγινε σμίκρυνση κατά ποσοστό 78 %

ΚΑΡΔΙΤΣΑ 06/07/2006
Ο ΣΥΝΤΑΞΑΣ

ΑΠΟΣΤΟΛΟΣ ΤΖΑΚΟΣ
ΤΟΠΟΓΡΑΦΟΣ ΜΗΧΑΝΙΚΟΣ

ΚΑΡΔΙΤΣΑ 19/?/2006
ΕΛΕΓΧΘΗΚΕ ΩΣ ΠΡΟΣ ΤΗΝ ΑΚΡΙΒΕΙΑ ΤΟΥ ΤΟΠΟΓΡΑΦΙΚΟΥ ΔΙΑΓΡΑΜΜΑΤΟΣ ΚΑΙ ΚΑΘΟΡΙΖΟΝΤΑΙ ΟΙ ΟΡΙΟΓΡΑΜΜΕΣ ΤΟΥ ΥΔΑΤΟΡΕΜΑΤΟΣ

ΧΡΗΣΤΟΣ ΚΑΨΑΛΗΣ - ΜΗΧΑΝΟΛΟΓΟΣ ΜΗΧΑΝΙΚΟΣ ΜΕ Α'β

ΚΑΡΔΙΤΣΑ 1/9/2006
Η ΔΙΕΥΘΥΝΤΡΙΑ ΤΕΧΝΙΚΩΝ ΥΠΗΡΕΣΙΩΝ

ΕΥΣΤΑΘΙΑ ΓΕΩΡΓΙΑΔΟΥ -ΒΑΣΙΛΟΓΛΟΥ
ΠΟΛ. ΜΗΧΑΝΙΚΟΣ με ΑοΒ

ΕΠΙΚΥΡΩΝΕΤΑΙ
ΜΕ ΤΗΝ ΑΡ. 1194/7067/27-4-07 ΑΠΟΦΑΣΗ ΤΟΥ Γ.Γ. ΘΕΣΣΑΛΙΑΣ
ΛΑΡΙΣΑ 27/4/2007
Ο Δ/ΝΤΗΣ ΔΑΣΩΝ ΠΕΡΙΦΕΡΕΙΑΣ ΘΕΣΣΑΛΙΑΣ

ΙΩΑΝΝΗΣ ΔΙΑΚΟΣ
ΔΑΣΟΛΟΓΟΣ

ΔΑΣΑΡΧΕΙΟ ΜΟΥΖΑΚΙΟΥ
Ακριβές φωτοαντίγραφο
από το πρωτότυπο
Μουζάκι 17-5-07
Σταυρούλα Ι. Βίλλη
ΔΕΙ Δ/κών - Γραμματέων

**ΕΘΝΙΚΟ ΤΥΠΟΓΡΑΦΕΙΟ**
Για τεχνικούς λόγους στο σχεδιάγραμμα έγινε σμίκρυνση κατά ποσοστό 78 %

ΥΠΟΜΝΗΜΑ

| | |
|---|---|
| | Φρύδι πρανούς |
| | Πόδι πρανούς |
| | Άξονας ρέματος |
| | Αριστερή και Δεξιά Οριογραμμή Ρέματος |
| | Σχόλια |
| | Συρματόπλεγμα |
| | Δ.Ε.Η |
| | Ο.Τ.Ε. |

Γεωδαιτικό Σύστημα Αναφοράς της αποτύπωσης :

"ΕΛΛΗΝΙΚΟ ΓΕΩΔΑΙΤΙΚΟ ΣΥΣΤΗΜΑ ΑΝΑΦΟΡΑΣ 1987 (ΕΓΣΑ - 87)"
Ελλειψοειδές Αναφοράς GRS 80 με στοιχεία : a = 6378137 .000, 1/f = 298.257.222.101
Θεμελιώδες Σημείο Αναφοράς : Κεντρικό βάθρο του δορυφορικού Σταθμού Διονύσου
με συμβατικές συντεταγμένες : φ = 39 μοίρες 04' 33" .8107 και λ = 23 μοίρες 55' 51". 0095
και υψόμετρο Γεωειδούς 7 .00 m

Η παρούσα αποτύπωση πραγματοποιήθηκε με το νέο γεωδαιτικό σύστημα GPS διπλής συχνότητας Trimble GPS Total Station R7, R8 ενώ η επίλυση των στοιχείων έγινε με το πλήρες λογισμικό γραφείου Trimble Geomatics Office (πρόσφατα ενημερωμένη έκδοση)

Για την εξάρτηση από το Κρατικό Τριγωνομετρικό Δίκτυο χρησιμοποιήθηκε το τριγωνομετρικό βάθρο
της Γ.Υ.Σ. "ΒΑΤΣΟΥΝΙΑ" (Φ.Χ.224) H = 1 .09 m IV τάξης με χαρακτηριστικά :
X = 292662.931 Y = 4364860.151 H = 428.843

ΠΙΝΑΚΑΣ ΣΥΝΤΕΤΑΓΜΕΝΩΝ ΚΟΡΥΦΩΝ
ΑΡΙΣΤΕΡΗΣ ΟΡΙΟΓΡΑΜΜΗΣ ΡΕΜΑΤΟΣ

| Α/Α | Χ | Υ | ΑΠΟΣΤΑΣΗ |
|---|---|---|---|
| Α1 | 291417.818 | 4364652.697 | 12.81 |
| Α2 | 291418.442 | 4364657.780 | 11.87 |
| Α3 | 291415.968 | 4364660.009 | 11.87 |
| Α4 | 291414.148 | 4364663.335 | 11.82 |
| Α5 | 291413.441 | 4364666.328 | 11.82 |
| Α6 | 291413.293 | 4364668.318 | 10.76 |
| Α7 | 291413.904 | 4364670.438 | 9.86 |
| Α8 | 291414.298 | 4364671.875 | 9.78 |
| Α9 | 291413.995 | 4364673.857 | 10.51 |
| Α10 | 291413.828 | 4364675.749 | 10.83 |
| Α11 | 291412.831 | 4364683.163 | 13.94 |
| Α12 | 291412.239 | 4364686.905 | 11.53 |
| Α13 | 291411.840 | 4364689.868 | 10.87 |
| Α14 | 291410.254 | 4364695.003 | 9.20 |
| Α15 | 291408.984 | 4364698.469 | 8.57 |
| Α16 | 291408.797 | 4364698.493 | 8.72 |
| Α17 | 291409.480 | 4364699.478 | 7.70 |
| Α18 | 291408.803 | 4364700.339 | 9.28 |
| Α19 | 291407.828 | 4364702.179 | 8.86 |
| Α20 | 291406.797 | 4364706.748 | 10.09 |
| Α21 | 291407.797 | 4364709.269 | 9.26 |
| Α22 | 291409.392 | 4364710.711 | 7.76 |
| Α23 | 291410.921 | 4364713.535 | 8.41 |

ΠΙΝΑΚΑΣ ΣΥΝΤΕΤΑΓΜΕΝΩΝ ΚΟΡΥΦΩΝ
ΔΕΞΙΑΣ ΟΡΙΟΓΡΑΜΜΗΣ ΡΕΜΑΤΟΣ

| Α/Α | Χ | Υ | ΑΠΟΣΤΑΣΗ |
|---|---|---|---|
| Δ1 | 291438.516 | 4364660.961 | 9.63 |
| Δ2 | 291436.220 | 4364663.420 | 8.47 |
| Δ3 | 291434.730 | 4364666.101 | 8.23 |
| Δ4 | 291434.645 | 4364670.114 | 9.83 |
| Δ5 | 291432.861 | 4364669.511 | 7.96 |
| Δ6 | 291431.285 | 4364670.615 | 6.99 |
| Δ7 | 291449.278 | 4364770.993 | 6.89 |
| Δ8 | 291443.492 | 4364770.405 | 5.00 |
| Δ9 | 291438.887 | 4364770.385 | 3.60 |
| Δ10 | 291428.812 | 4364688.695 | 3.73 |
| Δ11 | 291427.038 | 4364690.187 | 2.93 |
| Δ12 | 291424.843 | 4364692.172 | 1.85 |
| Δ13 | 291425.282 | 4364695.916 | 4.28 |
| Δ14 | 291426.488 | 4364701.883 | 6.20 |
| Δ15 | 291426.821 | 4364712.887 | 9.30 |

ΕΛΛΗΝΙΚΗ ΔΗΜΟΚΡΑΤΙΑ
ΝΟΜΑΡΧΙΑΚΗ ΑΥΤΟΔΙΟΙΚΗΣΗ ΚΑΡΔΙΤΣΑΣ
Δ/ΝΣΗ ΤΕΧΝΙΚΩΝ ΥΠΗΡΕΣΙΩΝ
ΜΠΛΑΤΣΟΥΚΑ 24 - Τ.Κ. 43100
ΤΗΛ. : 24410 21432

ΤΟΠΟΓΡΑΦΙΚΟ ΔΙΑΓΡΑΜΜΑ ΚΑΘΟΡΙΣΜΟΥ
ΟΡΙΟΓΡΑΜΜΩΝ ΤΜΗΜΑΤΟΣ ΥΔΑΤΟΡΕΜΑΤΟΣ
ΔΗΜΟΥ ΜΟΥΖΑΚΙΟΥ

ΘΕΣΗ:
"ΣΥΚΙΑ" Δ.Δ. ΒΑΤΣΟΥΝΙΑΣ
ΔΗΜΟΥ ΜΟΥΖΑΚΙΟΥ
ΝΟΜΟΥ ΚΑΡΔΙΤΣΑΣ
Καρδίτσα, 06/07/2006
- Ο ΣΥΝΤΑΞΑΣ -

ΚΛΙΜΑΚΑ : 1 : 1000
ΑΡ. ΣΧΕΔΙΟΥ : 5

*ΕΛΕΓΘΗΚΕ*
Για τον έλεγχο του Τοπογραφικού Διαγράμματος και τον Καθορισμό των Οριογραμμών (Α1-Α2-Α3-...-Α16) και (Δ1-Δ2-Δ3-...-Δ18) σύμφωνα με την παρ. 3Β, Άρθρο 5, Ν.3010/2002
Καρδίτσα, .../.../2006

ΧΡΗΣΤΟΣ ΚΑΨΑΛΗΣ
ΜΗΧ. ΜΗΧΑΝΙΚΟΣ με ΑοΒ

*ΘΕΩΡΗΘΗΚΕ*
Για τον έλεγχο του Τοπογραφικού Διαγράμματος και τον Καθορισμό των Οριογραμμών (Α1-Α2-Α3-...-Α16) και (Δ1-Δ2-Δ3-...-Δ18) σύμφωνα με την παρ. 3Β, Άρθρο 5, Ν.3010/2002
Καρδίτσα, .../.../2006

Η ΔΙΕΥΘΥΝΤΡΙΑ ΤΕΧΝΙΚΩΝ ΥΠΗΡΕΣΙΩΝ

ΕΥΣΤΑΘΙΑ ΓΕΩΡΓΙΑΔΟΥ -ΒΑΣΙΛΟΓΛΟΥ
ΠΟΛ. ΜΗΧΑΝΙΚΟΣ με ΑοΒ

*ΕΠΙΚΥΡΩΝΕΤΑΙ*
Με την ........................ Απόφαση Γεν. Γραμματέα Περιφέρειας Θεσσαλίας.
Λάρισα, .../.../2006
Η Προϊσταμένη Δ.Δ.Ε. Περιφέρειας Θεσσαλίας

ΒΑΣΙΛΙΚΗ ΔΟΥΔΑΛΗ
ΠΟΛ. ΜΗΧΑΝΙΚΟΣ με ΑοΒ

ΚΑΡΔΙΤΣΑ 06/07/2006
Ο ΣΥΝΤΑΞΑΣ

ΑΠΟΣΤΟΛΟΣ ΤΖΑΚΟΣ
ΤΟΠΟΓΡΑΦΟΣ ΜΗΧΑΝΙΚΟΣ

ΚΑΡΔΙΤΣΑ 27/9/2006
ΕΛΕΓΧΘΗΚΕ ΩΣ ΠΡΟΣ ΤΗΝ ΑΚΡΙΒΕΙΑ ΤΟΥ ΤΟΠΟΓΡΑΦΙΚΟΥ ΔΙΑΓΡΑΜΜΑΤΟΣ ΚΑΙ ΚΑΘΟΡΙΖΟΝΤΑΙ ΟΙ ΟΡΙΟΓΡΑΜΜΕΣ ΤΟΥ ΠΑΜΙΣΟΥ ΠΟΤΑΜΟΥ

ΧΡΗΣΤΟΣ ΚΑΨΑΛΗΣ - ΜΗΧΑΝΟΛΟΓΟΣ ΜΗΧΑΝΙΚΟΣ ΜΕ Α'β

ΚΑΡΔΙΤΣΑ 21/9/2006
Η ΔΙΕΥΘΥΝΤΡΙΑ ΤΕΧΝΙΚΩΝ ΥΠΗΡΕΣΙΩΝ

ΕΥΣΤΑΘΙΑ ΓΕΩΡΓΙΑΔΟΥ -ΒΑΣΙΛΟΓΛΟΥ
ΠΟΛ. ΜΗΧΑΝΙΚΟΣ με ΑοΒ

ΕΠΙΚΥΡΩΝΕΤΑΙ
ΜΕ ΤΗΝ ΑΡ. 1194/7067/27-4-07 ΑΠΟΦΑΣΗ
ΤΟΥ ΓΓ ΘΕΣΣΑΛΙΑΣ
ΛΑΡΙΣΑ 4/5/2007
Ο Δ/ντής Δασών ΠΕΡΙΦΕΡΕΙΑΣ ΘΕΣΣΑΛΙΑΣ

ΙΩΑΝΝΗΣ ΔΙΑΚΟΣ
ΔΑΣΟΛΟΓΟΣ



**ΑΠΟ ΤΟ ΕΘΝΙΚΟ ΤΥΠΟΓΡΑΦΕΙΟ**
ΚΑΠΟΔΙΣΤΡΙΟΥ 34 * ΑΘΗΝΑ 104 32 * ΤΗΛ. 210 52 79 000 * FAX 210 52 21 004
ΗΛΕΚΤΡΟΝΙΚΗ ΔΙΕΥΘΥΝΣΗ: http://www.et.gr – e-mail: webmaster.et@et.gr